


Wichmannstr 19 b
Wohnung 6-8 a
im 7. Obergeschoss

NORDEN

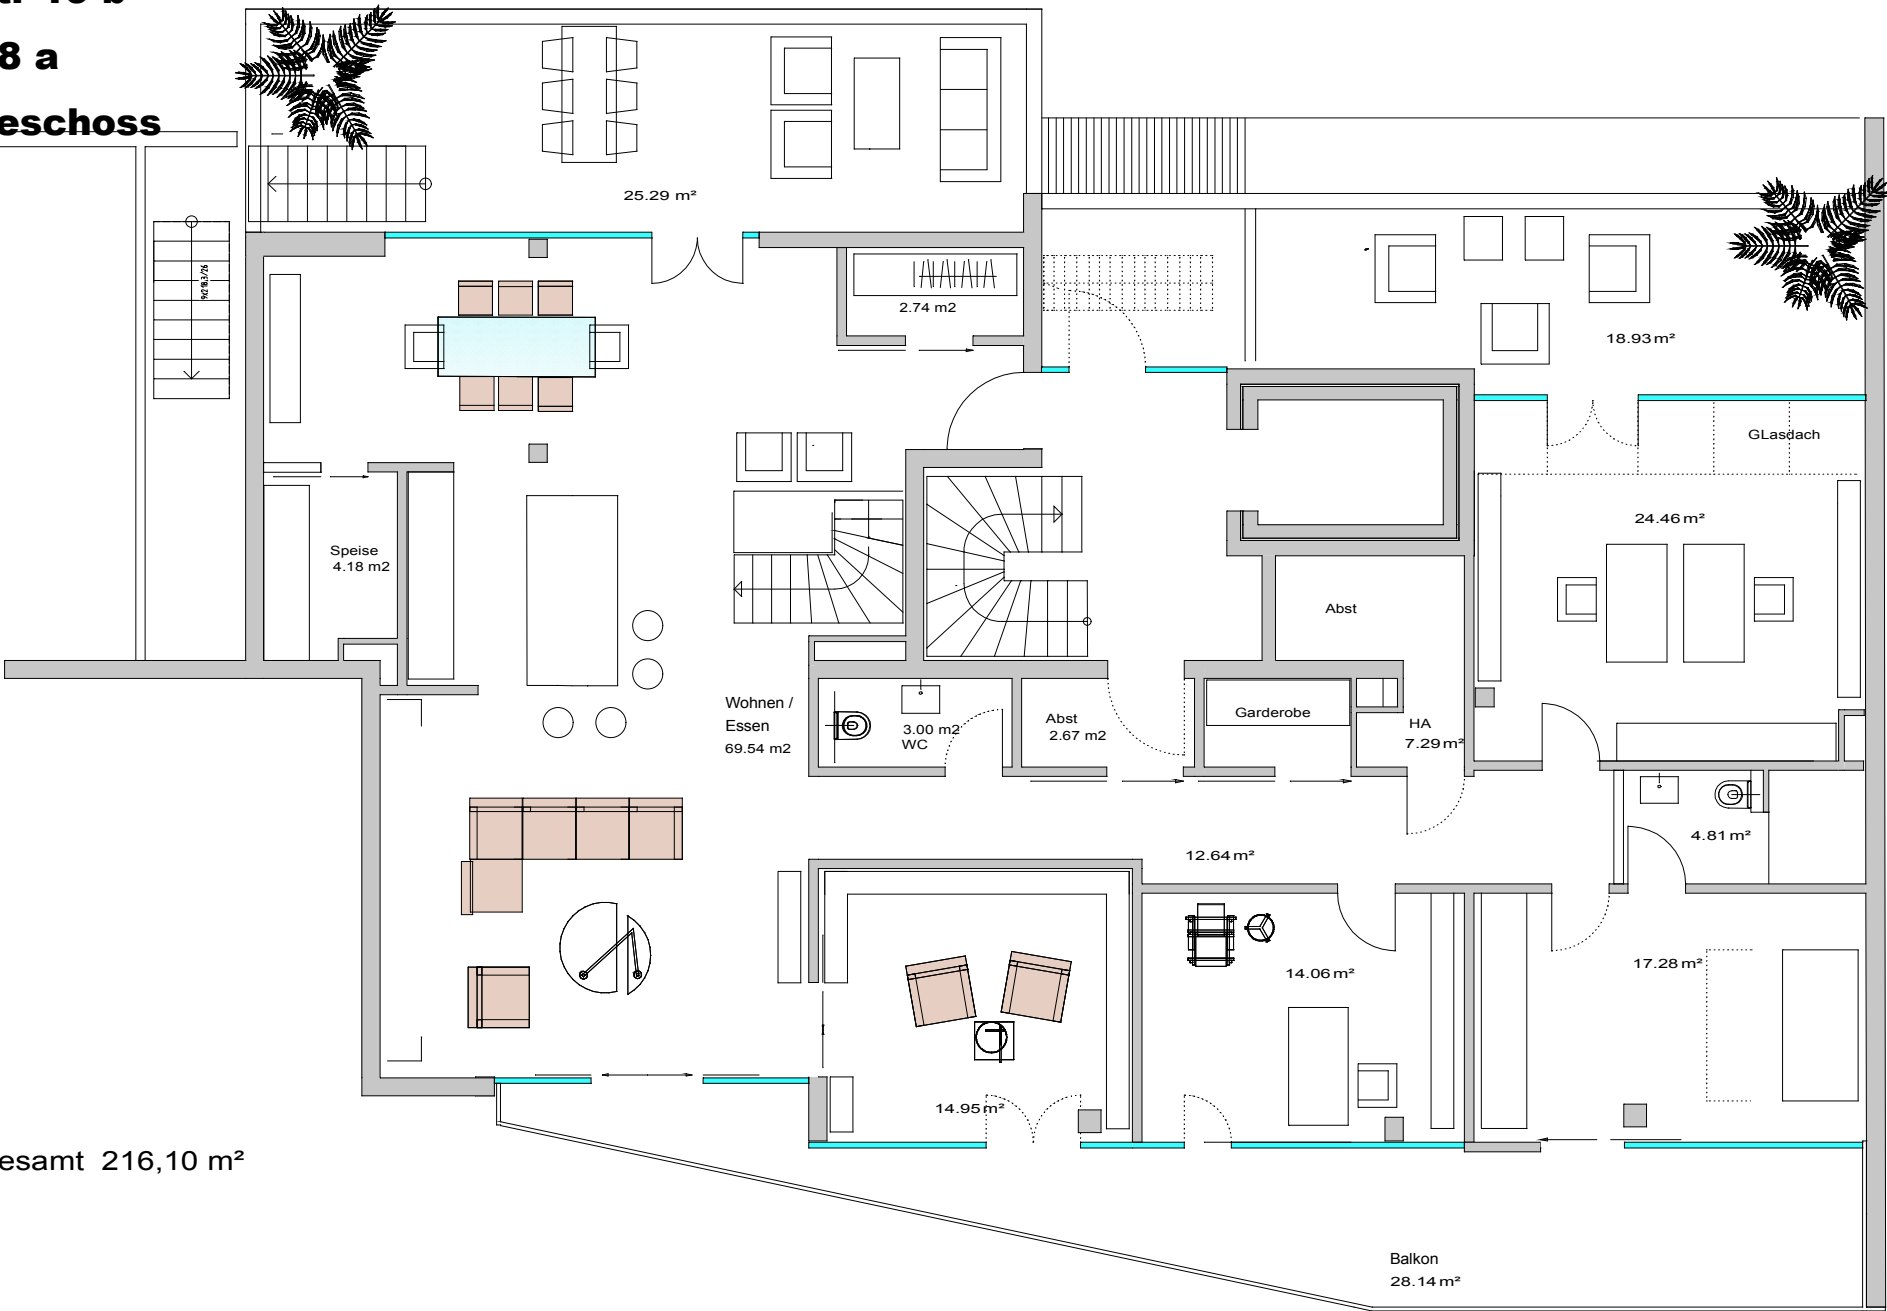

Wohnfläche gesamt 216,10 m²